


Residenza
VILLA SCATI
Località Quartino - Melazzo (AL)

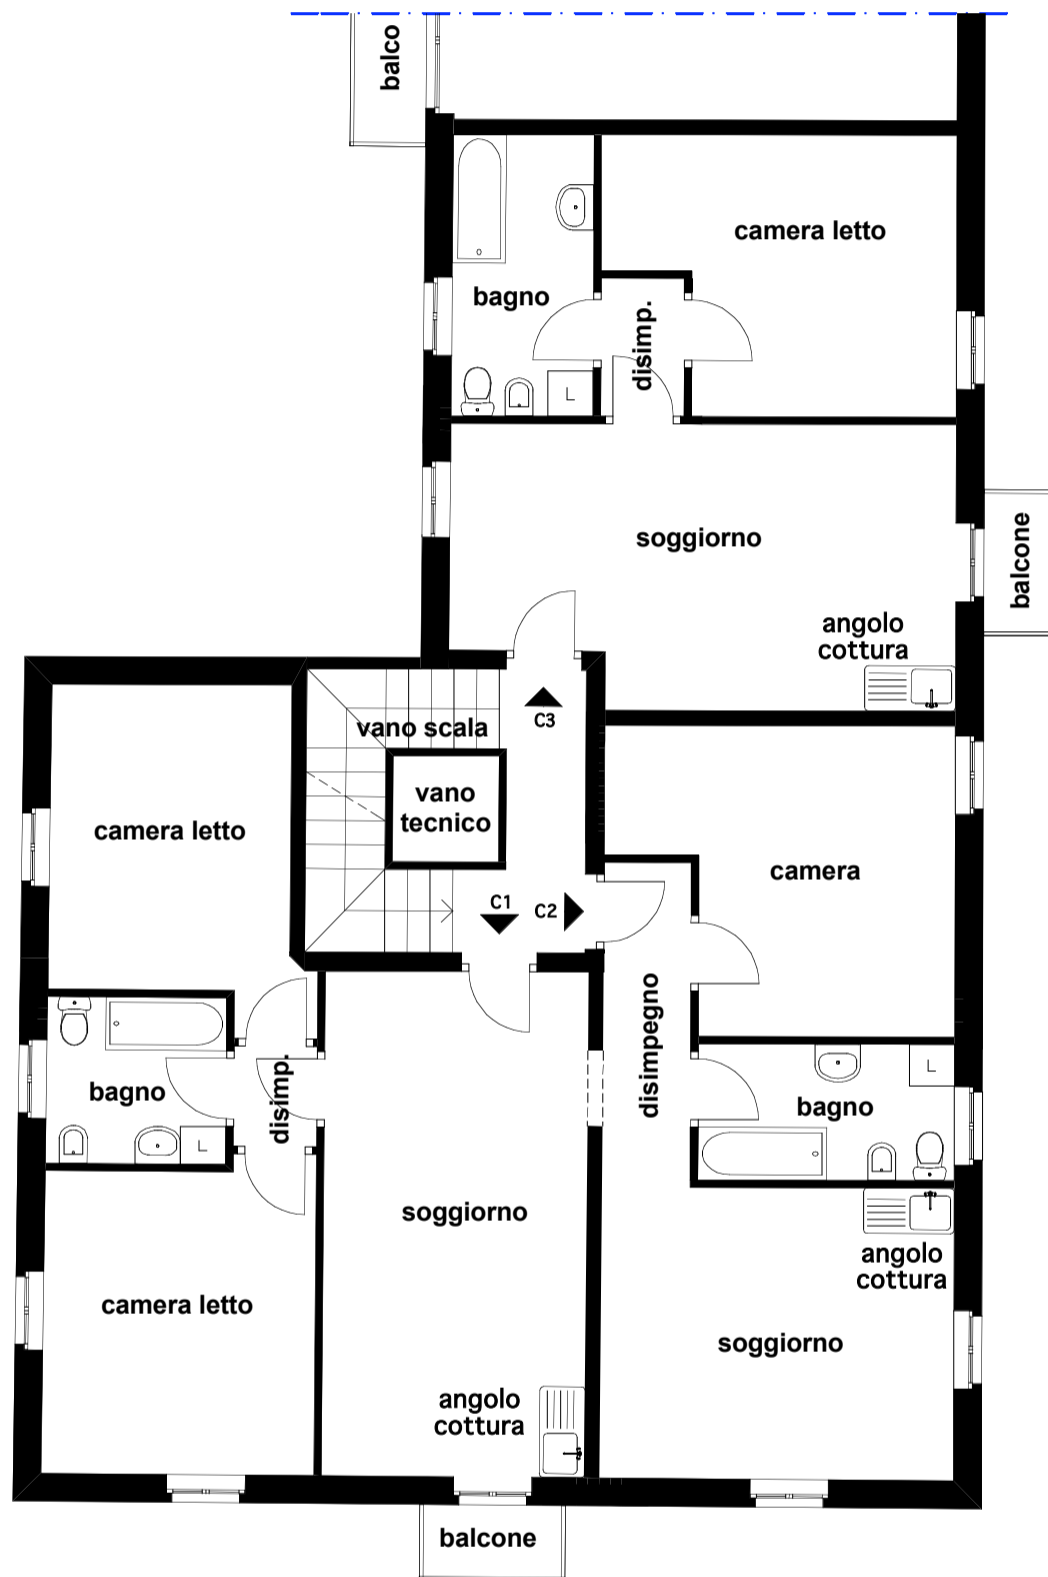

Alloggi C1, C2 e C3
Piano Primo

scala 1:100

Immobiliare
IL QUARTINO

Via Emilia n°89
15011 Acqui Terme (AL)

Le misure rilevate graficamente sono indicative