


Residenza
VILLA SCATI
Località Quartino - Melazzo (AL)

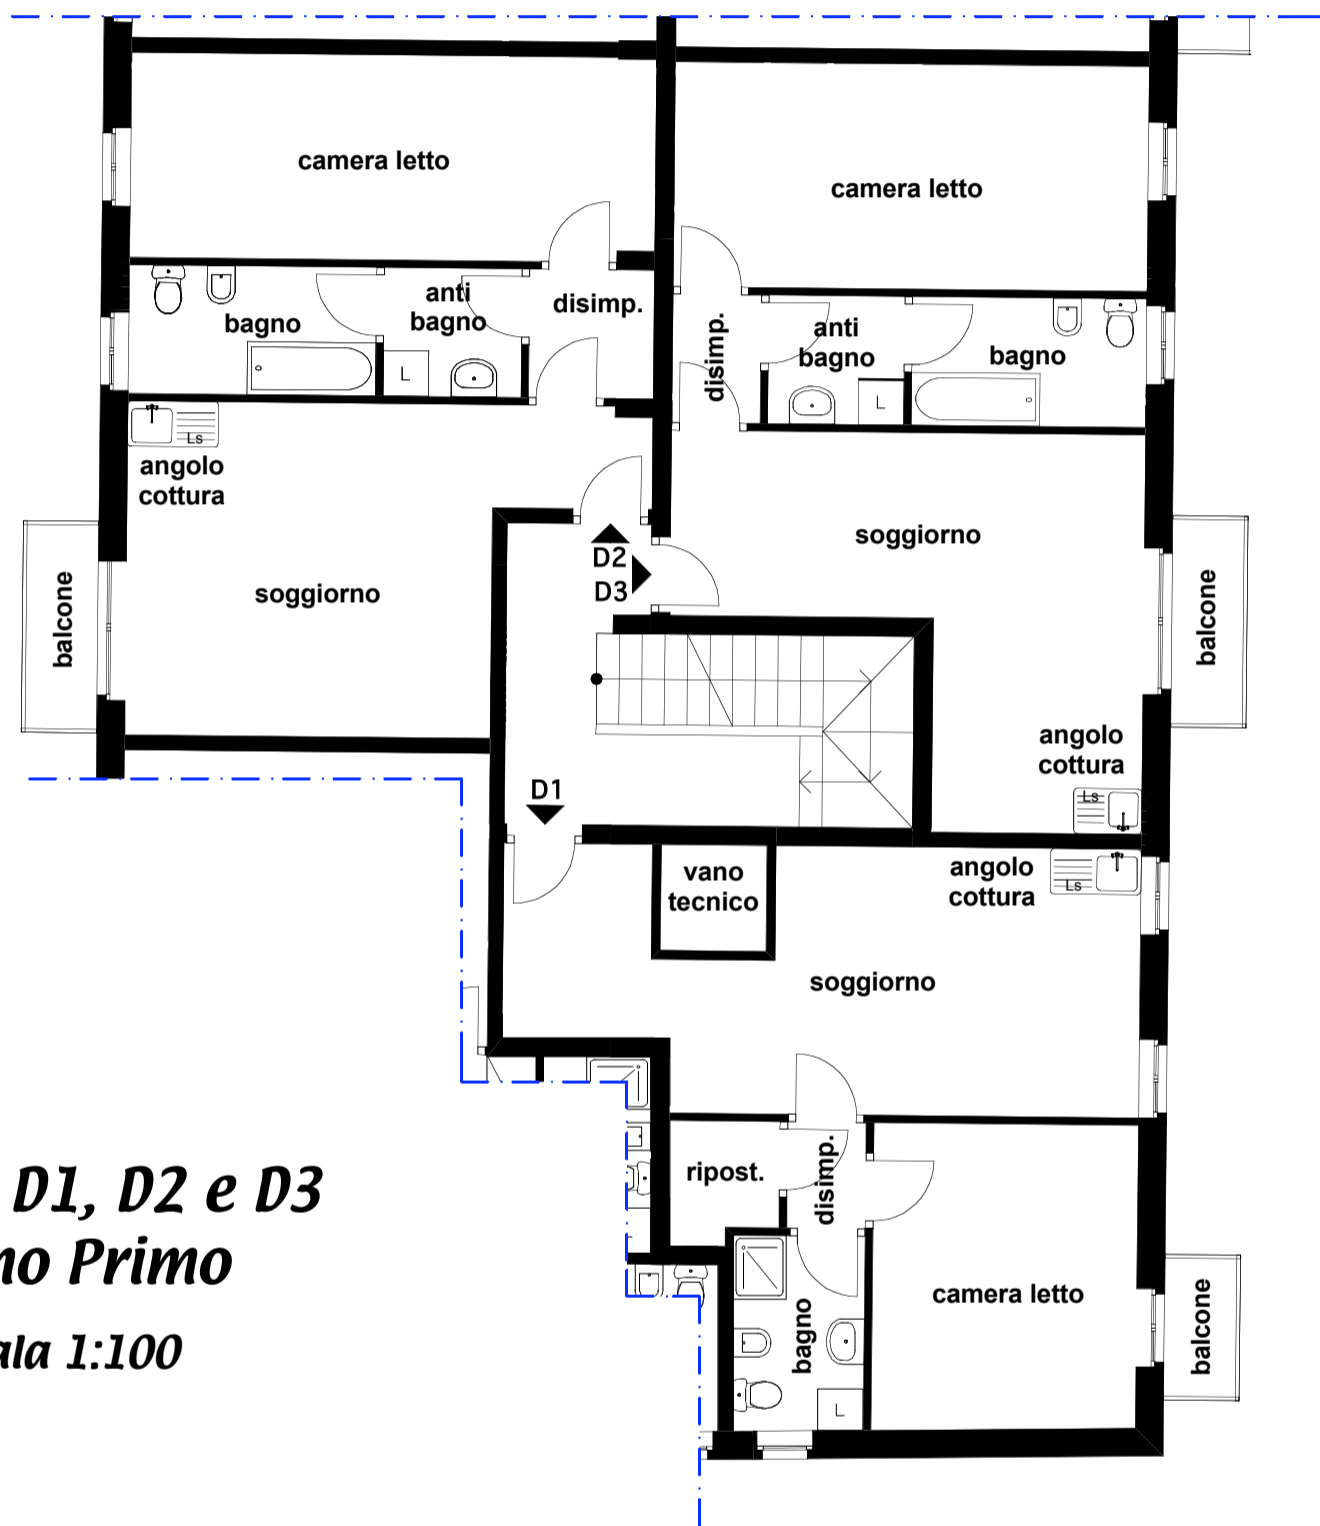

Alloggi D1, D2 e D3
Piano Primo
scala 1:100

Immobiliare
IL QUARTINO
Via Emilia n°89
15011 Acqui Terme (AL)

Le misure rilevate graficamente sono indicative