


*Residenza*  
**VILLA SCATI**  
*Località Quartino - Melazzo (AL)*

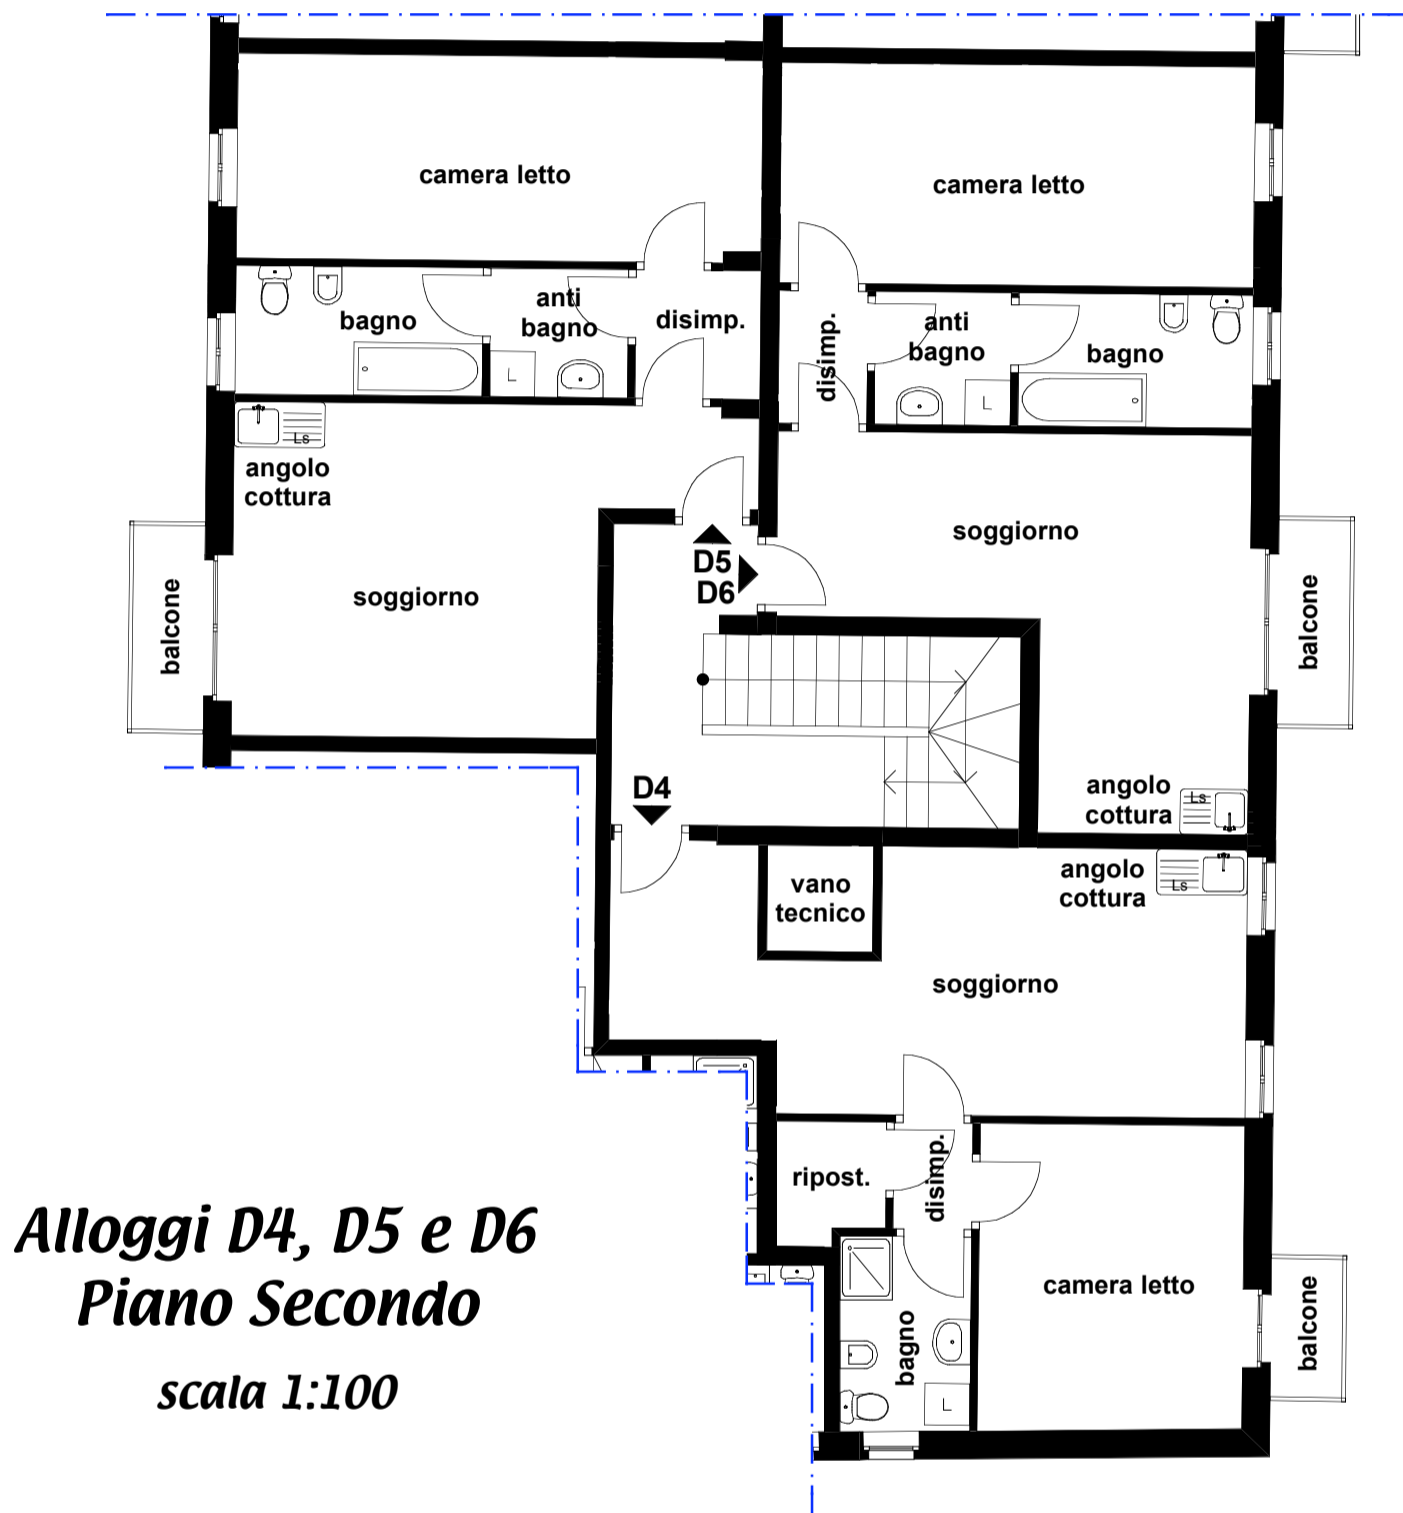

**Alloggi D4, D5 e D6**  
**Piano Secondo**  
*scala 1:100*

**Immobiliare**  
**IL QUARTINO**  
*Via Emilia n°89*  
*15011 Acqui Terme (AL)*

*Le misure rilevate graficamente sono indicative*