


**PLANIMETRIA  
GENERALE**  
con indicazione  
posizione alloggio

**BARBERO S.r.l. costruzioni**

Via Emilia n°91  
15011 Acqui Terme (AL)

*Complesso residenziale  
"LE LOGGE"*

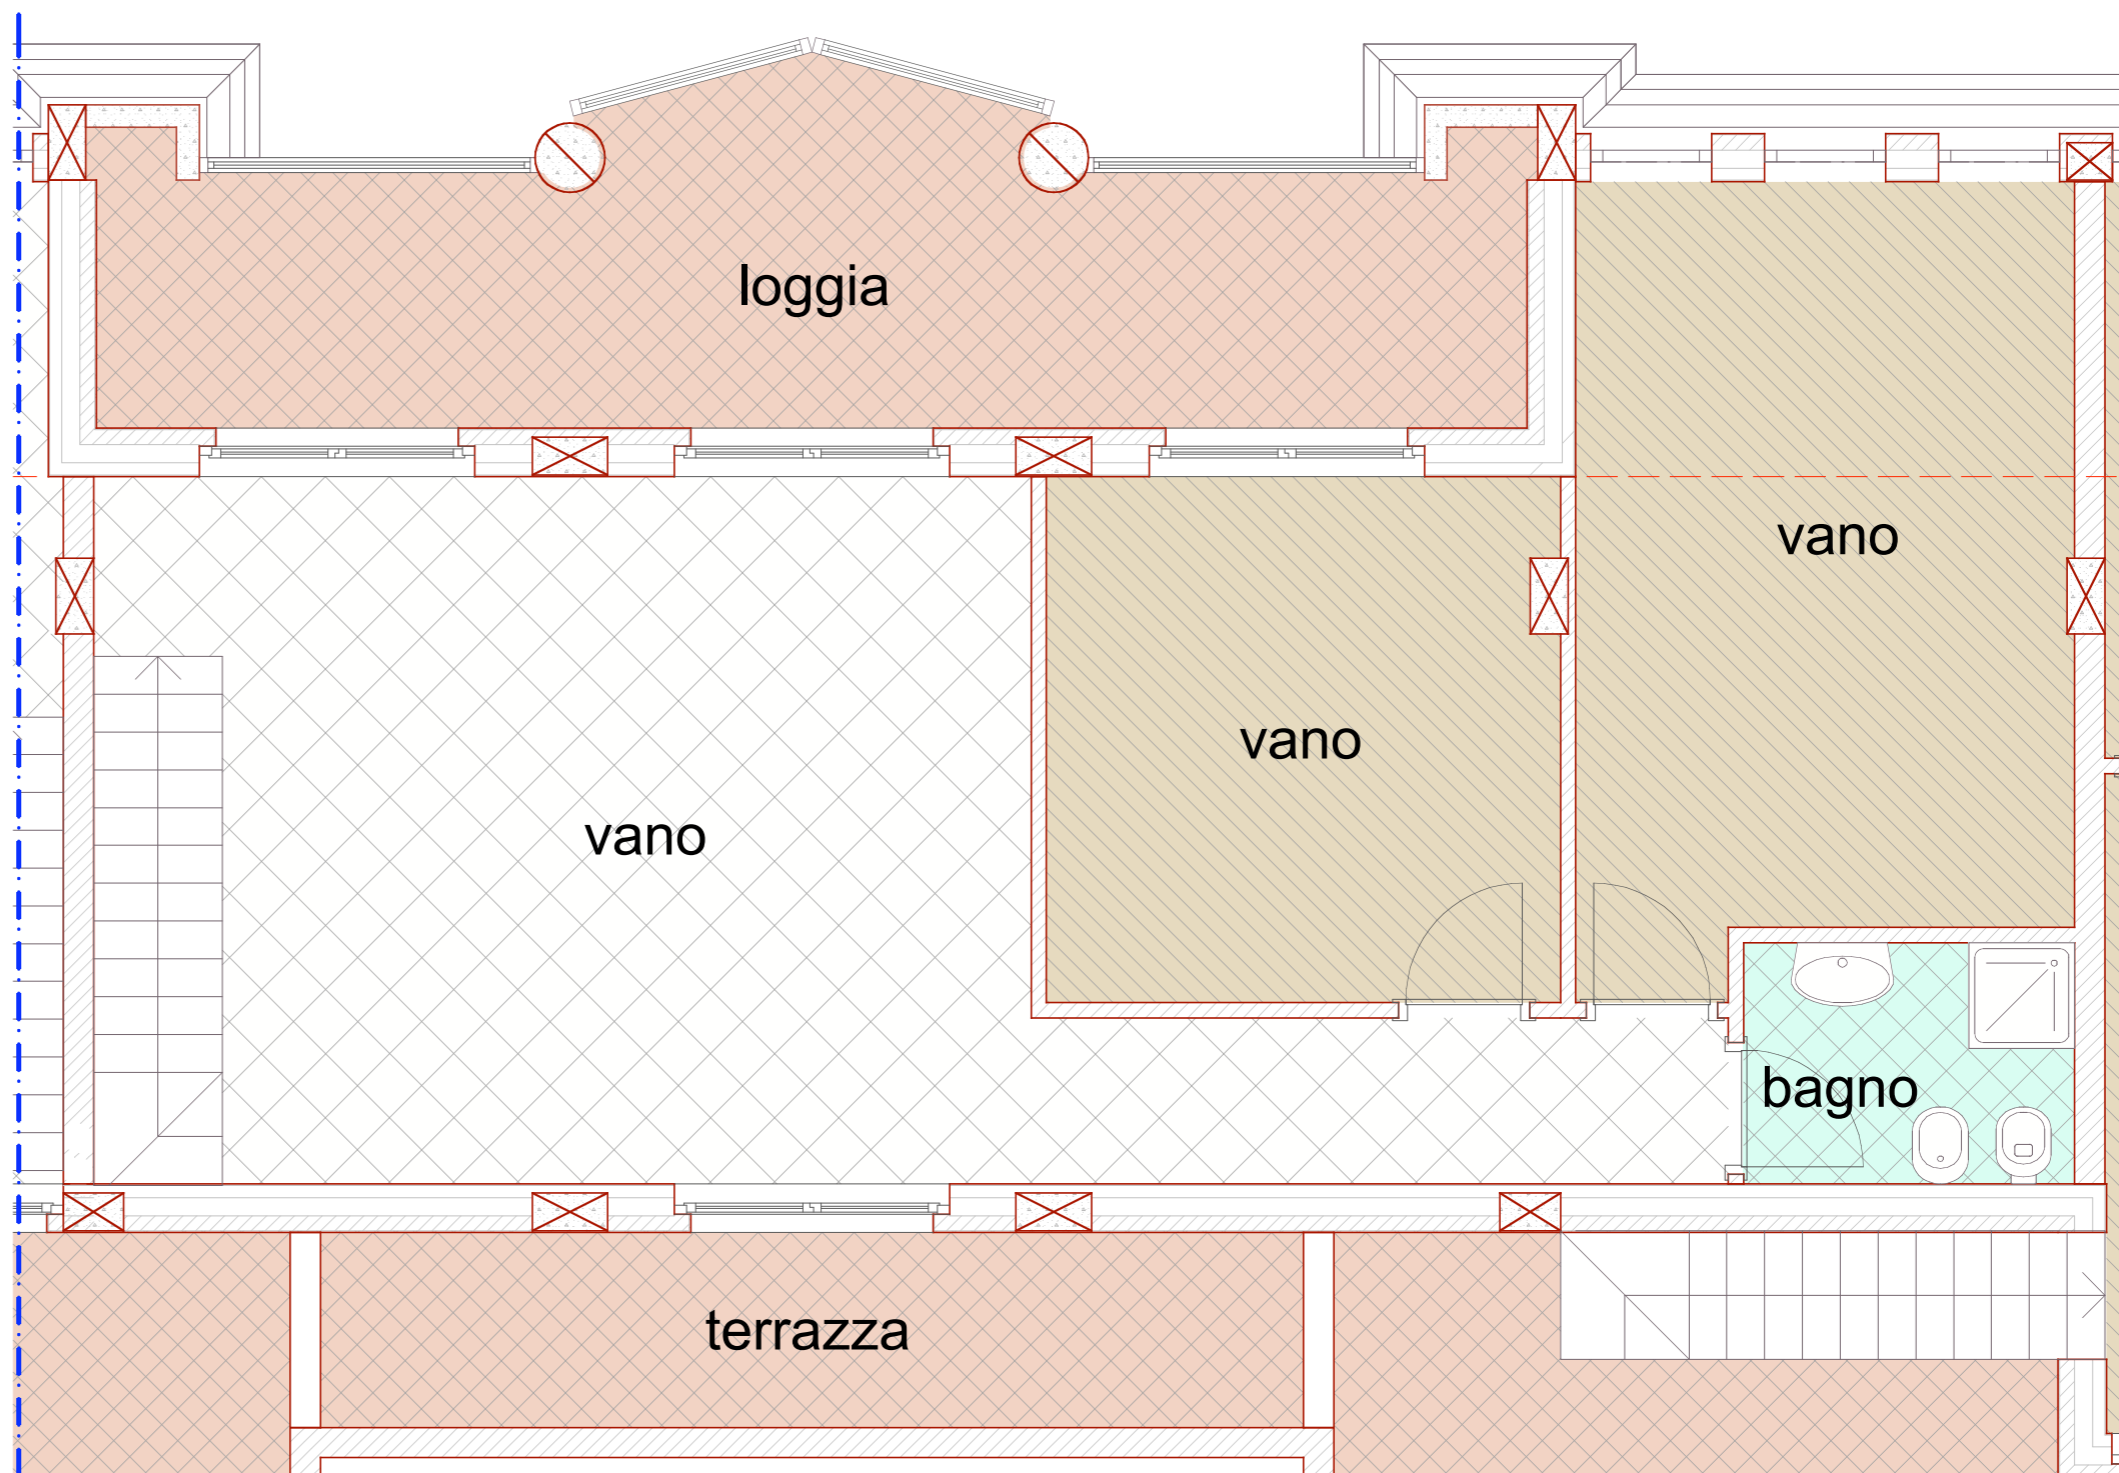

Le misure rilevate graficamente sono indicative

**Edificio B - ATTICO - interno n°21 - scala 1:50**