
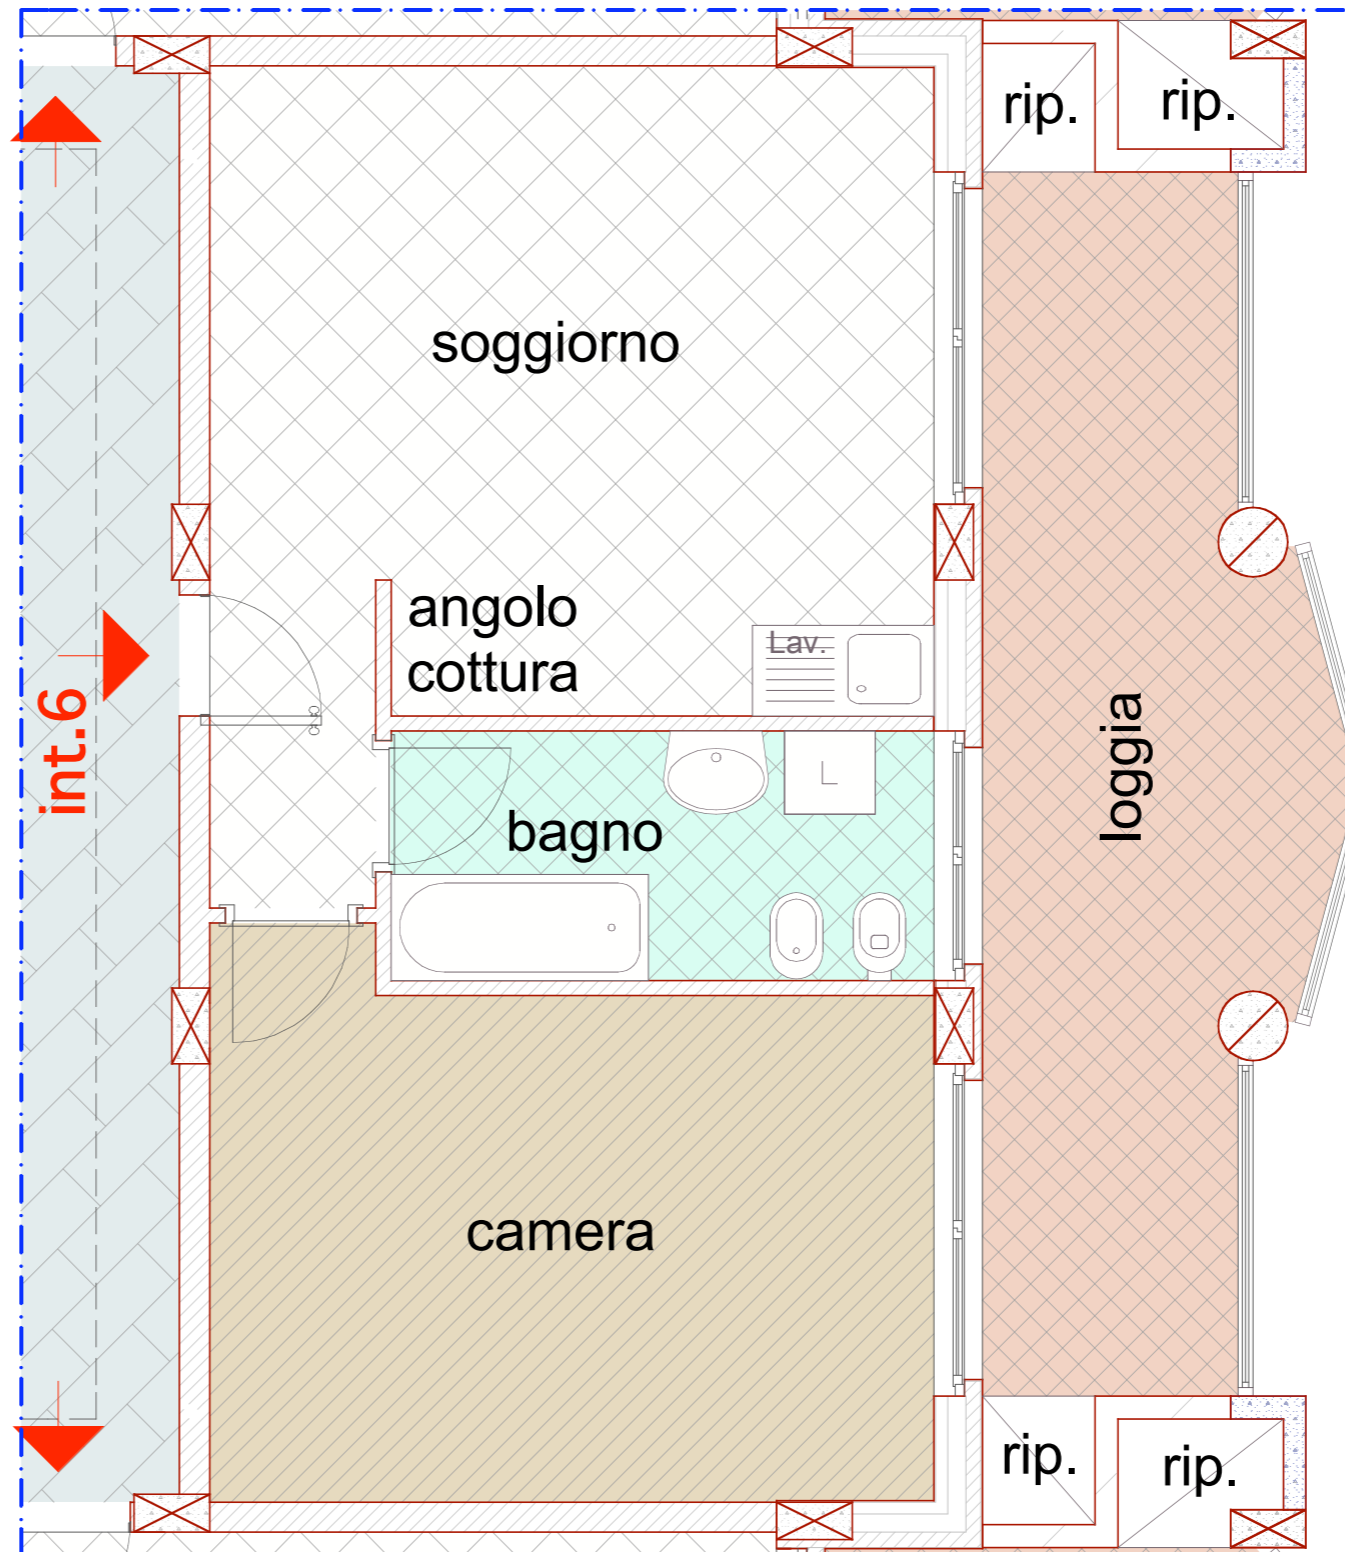


**BARBERO S.r.l. costruzioni**

Via Emilia n°91  
15011 Acqui Terme (AL)

*Complesso residenziale  
"LE LOGGE"*

PLANIMETRIA  
GENERALE  
con indicazione  
posizione alloggio

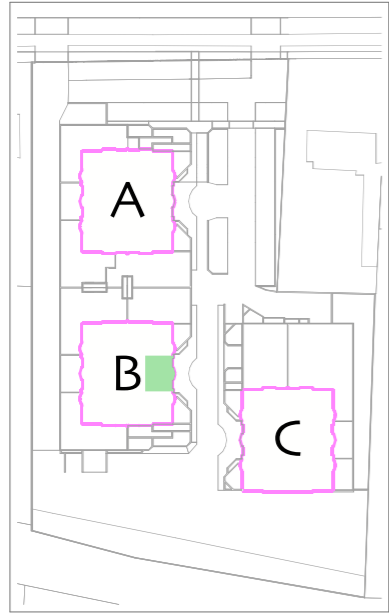

Le misure rilevate graficamente sono indicative

**Edificio B - PIANO PRIMO - interno n°6 - scala 1:50**