


PLANIMETRIA
GENERALE
con indicazione
posizione alloggio

BARBERO S.r.l. costruzioni

Via Emilia n°91
15011 Acqui Terme (AL)

*Complesso residenziale
"LE LOGGE"*

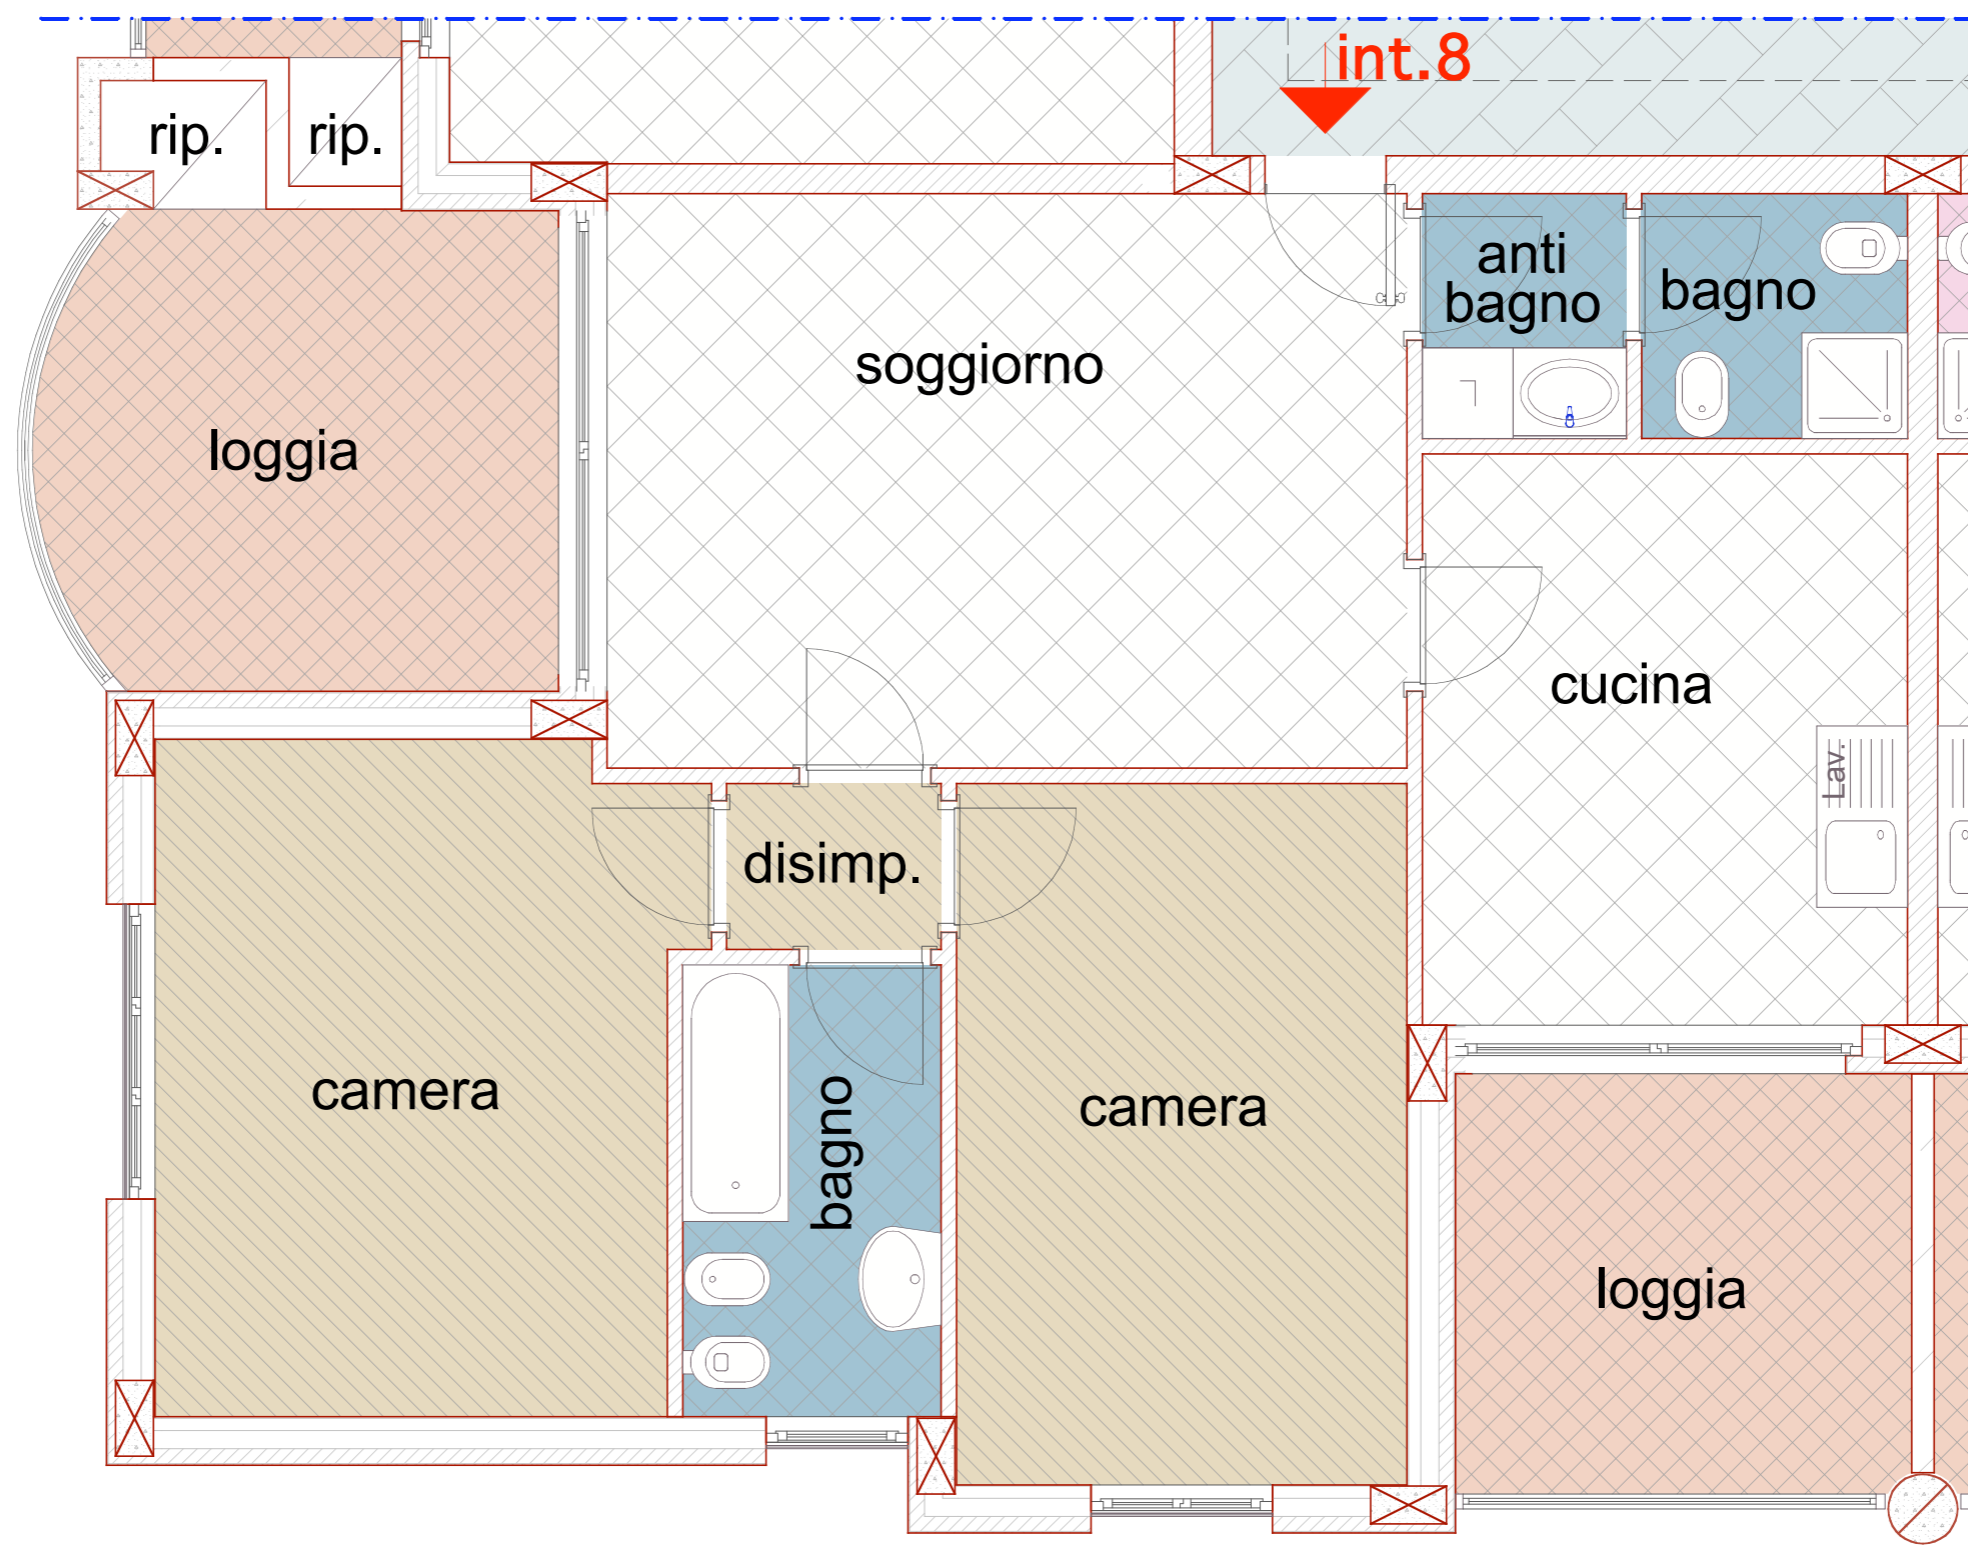

Le misure rilevate graficamente sono indicative

Edificio B - PIANO SECONDO - interno n°8 - scala 1:50