



BARBERO S.r.l. costruzioni

Via Emilia n°91
15011 Acqui Terme (AL)

**Complesso residenziale
"LE LOGGE"**

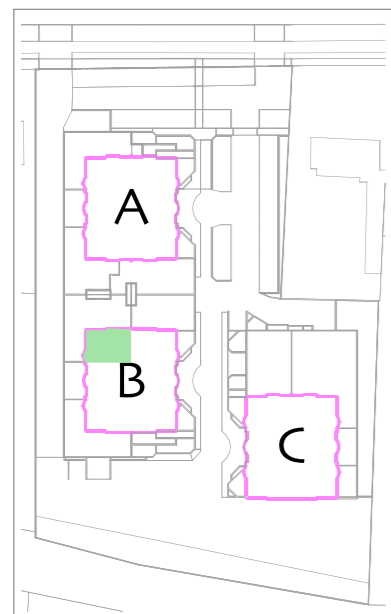

**PLANIMETRIA
GENERALE
con indicazione
posizione alloggio**

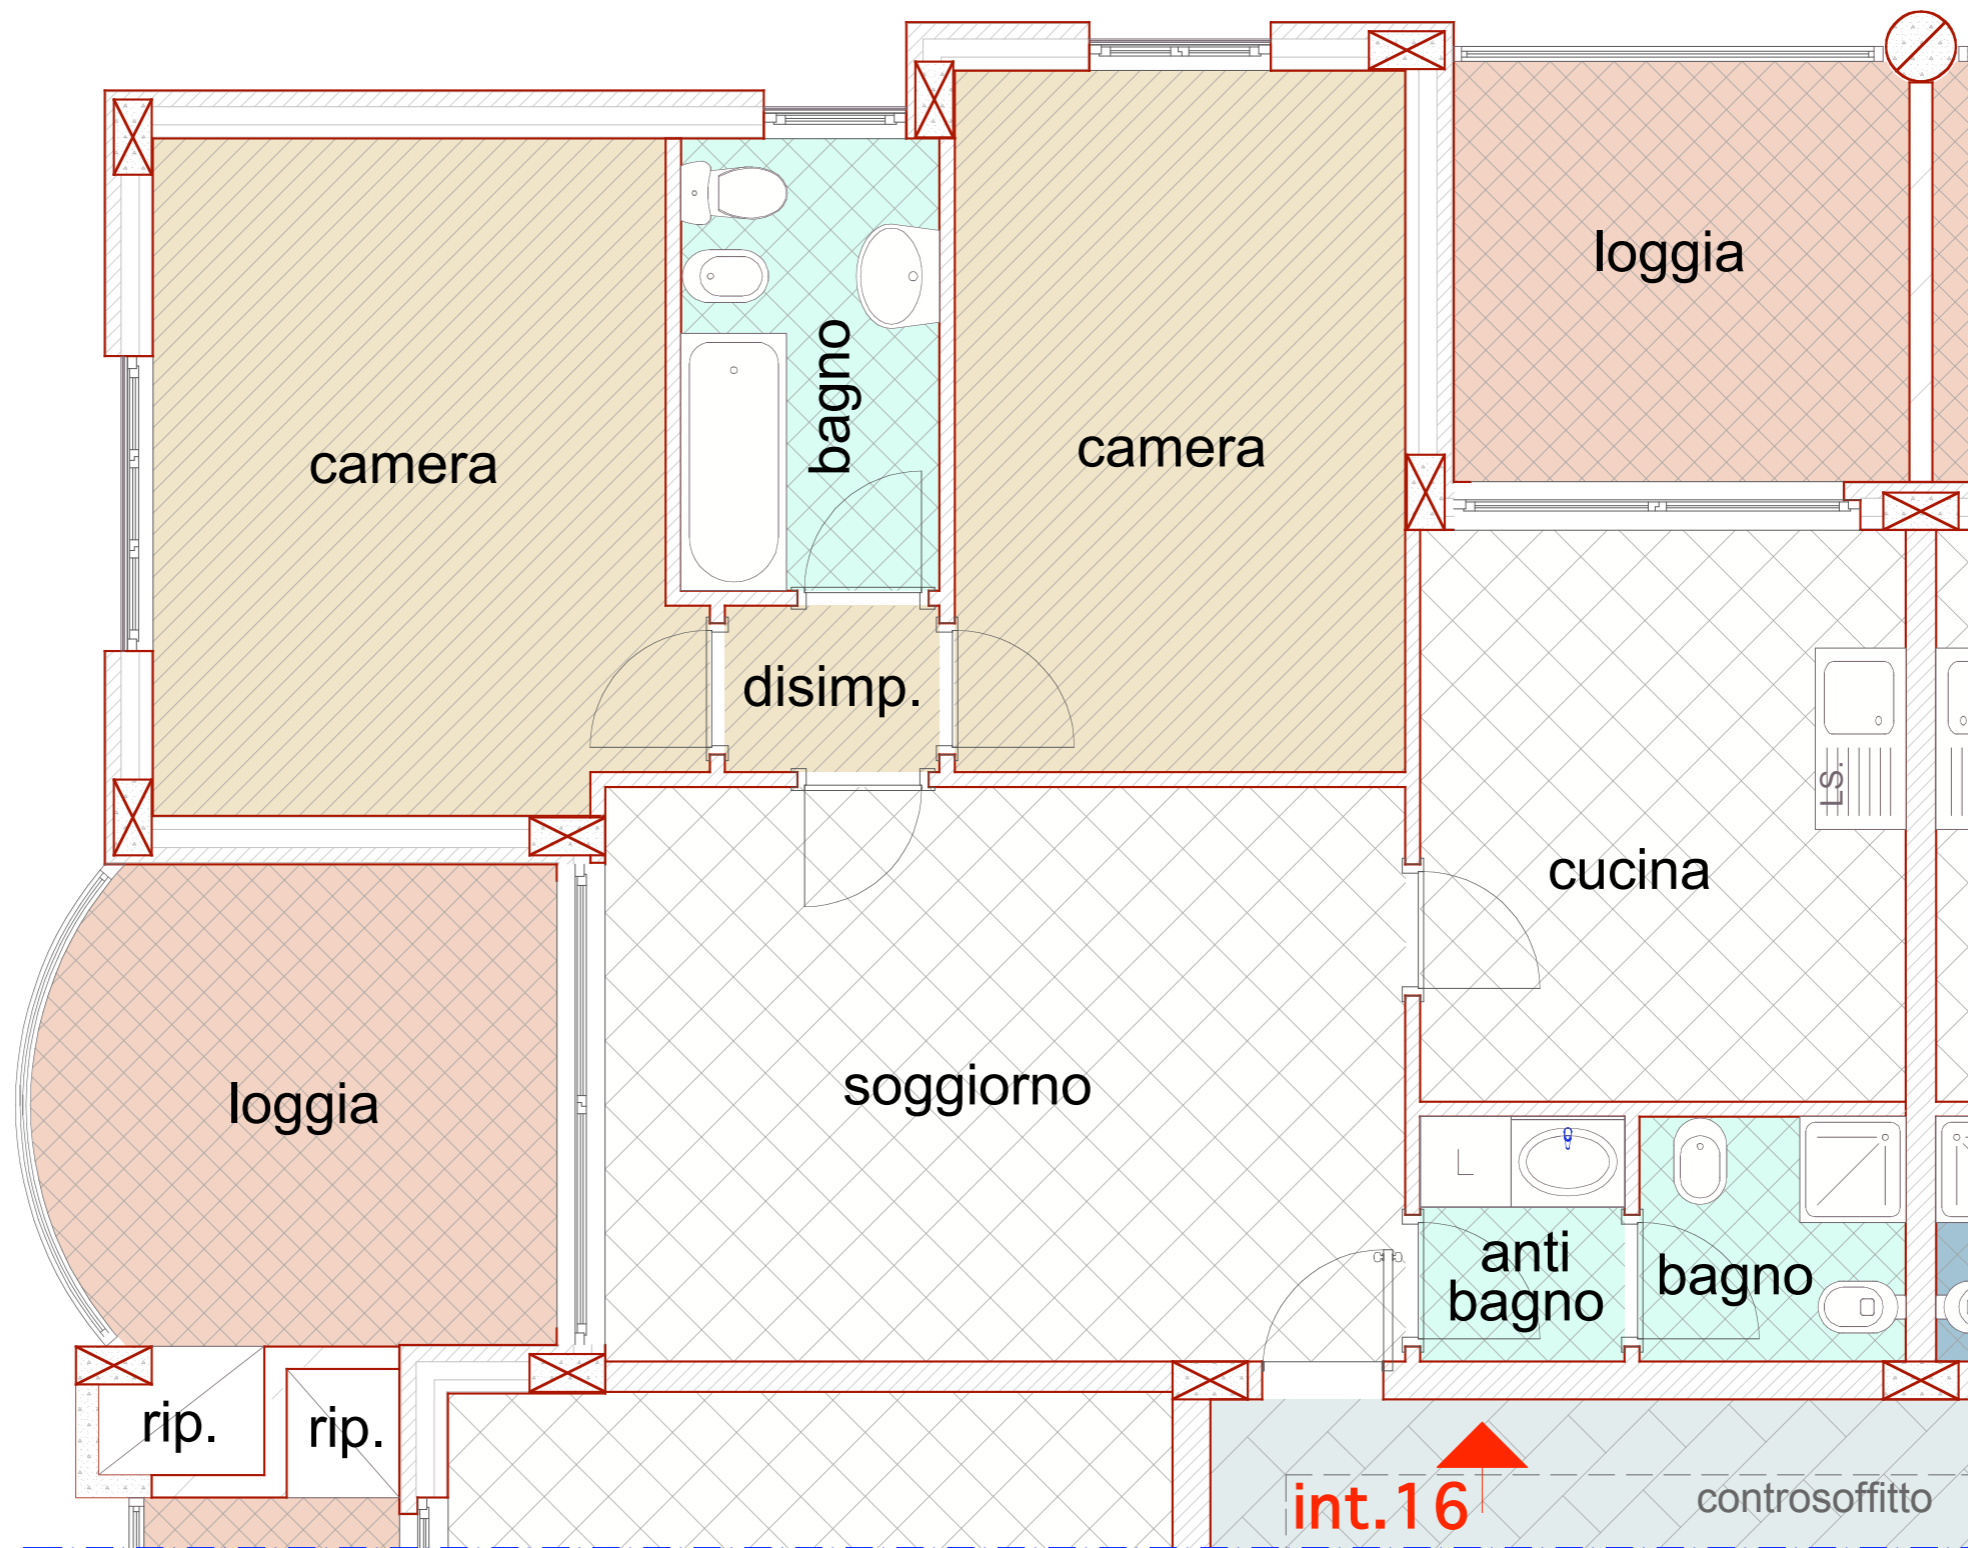

Le misure rilevate graficamente sono indicative

Edificio B - PIANO TERZO - interno n°16 - scala 1:50