



BARBERO S.r.l. costruzioni

Via Emilia n°91
15011 Acqui Terme (AL)

*Complesso residenziale
"LE LOGGE"*

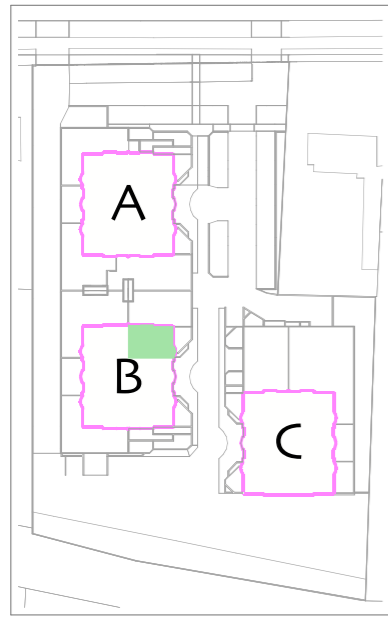

**PLANIMETRIA
GENERALE**
con indicazione
posizione alloggio

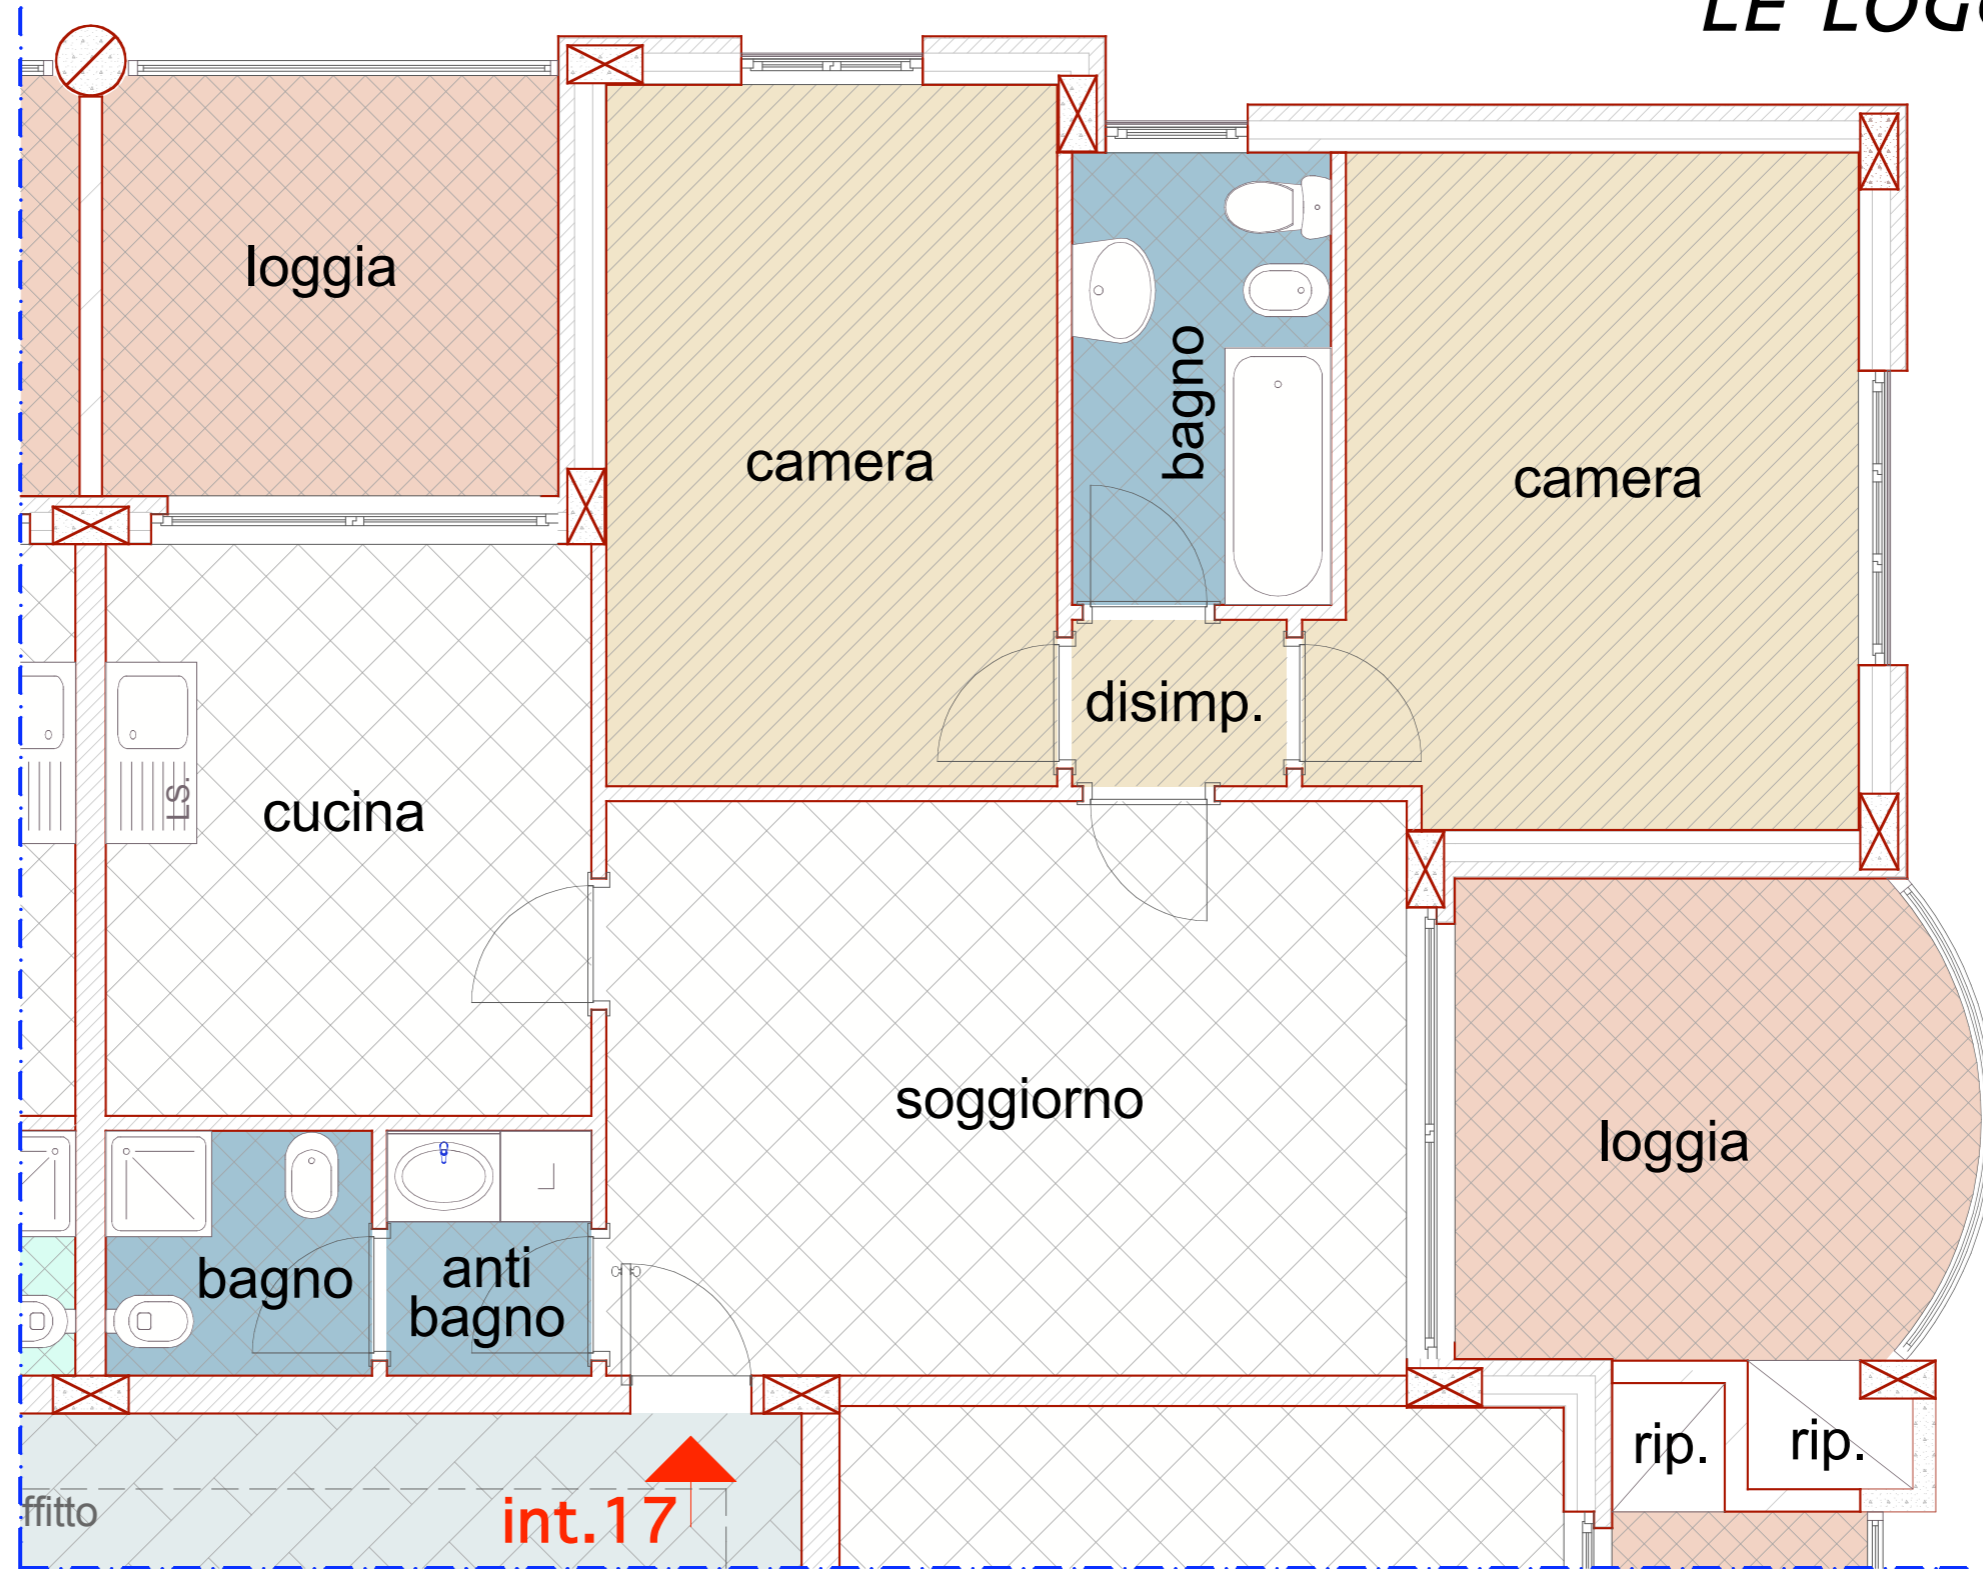

Le misure rilevate graficamente sono indicative

Edificio B - PIANO TERZO - interno n°17 - scala 1:50